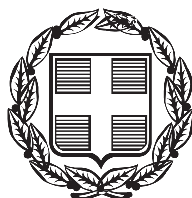


ΕΦΗΜΕΡΙΣ ΤΗΣ ΚΥΒΕΡΝΗΣΕΩΣ

ΤΗΣ ΕΛΛΗΝΙΚΗΣ ΔΗΜΟΚΡΑΤΙΑΣ

ΤΕΥΧΟΣ ΑΝΑΓΚΑΣΤΙΚΩΝ ΑΠΑΛΛΟΤΡΙΩΣΕΩΝ ΚΑΙ ΠΟΛΕΟΔΟΜΙΚΩΝ ΘΕΜΑΤΩΝ **Αρ. Φύλλου 224**

15 Ιουλίου 2014

ΠΕΡΙΕΧΟΜΕΝΑ

ΑΠΟΦΑΣΕΙΣ

ΑΠΟΦΑΣΕΙΣ

Αριθμ. ΥΠΠΟΑ/ΓΔΑΜΤΕ/ΔΝΣΑΚ/172148/19525/1036 (1)

Χαρακτηρισμός ως μνημείου, της όψης του διώροφου κτιρίου με υπόγειο επί της Πλατείας Αγίας Ειρήνης 9 (Ο.Τ. 55/66), στο Δήμο Αθηναίων του Νομού Αττικής, Περιφερειακής Ενότητας Κεντρικού Τομέα, Περιφέρειας Αττικής, φερόμενης ιδιοκτησίας Αικατερίνης Σκούρτη.

Ο ΥΠΟΥΡΓΟΣ ΠΟΛΙΤΙΣΜΟΥ ΚΑΙ ΑΘΛΗΤΙΣΜΟΥ

Έχοντας υπόψη:

1. Τις διατάξεις:

α) Του άρθρου 90 του Π.Δ. 63/2005 (Φ.Ε.Κ. 98/Α/22-04-2005) «Κωδικοποίηση της Νομοθεσίας για την Κυβέρνηση και τα Κυβερνητικά Όργανα» καθώς και ότι από την εφαρμογή των κανονιστικών αυτών διατάξεων δεν προκαλείται δαπάνη σε βάρος του Κρατικού προϋπολογισμού.

β) Του άρθρου 2 του Π.Δ. 118/2013 «Ίδρυση Υπουργείου Πολιτισμού και Αθλητισμού» (Φ.Ε.Κ. 152/Α/25-06-2013).

γ) Του Π.Δ. 89/2014 «Διορισμός Υπουργών, Αναπληρωτών Υπουργών και Υφυπουργών» (Φ.Ε.Κ. 134/Α/10-06-2014).

δ) Του Ν. 3028/02 (Φ.Ε.Κ. 153/Α/28-06-2002) «Για την προστασία των Αρχαιοτήτων και εν γένει της Πολιτιστικής Κληρονομιάς».

ε) Του Ν. 2039/92 (Φ.Ε.Κ. 61/Α/13-04-92) «Περί Κύρωσης της Σύμβασης για την προστασία της Αρχιτεκτονικής Κληρονομιάς της Ευρώπης».

στ) Του Π.Δ. 191/2003 (Φ.Ε.Κ. 146/Α/13-06-2003) «Περί Οργανισμού του Υπουργείου Πολιτισμού».

2. Την Υπουργική Απόφαση ΥΠΠΟ/ΔΟΕΠΥ/ΤΠΟΝΥΣ/15/3696/20-01-2004 «Μεταβίβαση αρμοδιοτήτων του Υπουργού Πολιτισμού στις Περιφερειακές....» (Φ.Ε.Κ. 70/Β/20-01-2004) καθώς και την Υπουργική Απόφαση ΥΠΠΟ/ΔΟΕΠΥ/ΤΠΟΝΥΣ/14/3698/20-01-2004 «Οργάνωση και λειτουργία των Συμβουλίων του Ν. 3028/2002» (Φ.Ε.Κ. 70/Β/20-01-2004).

3. Την από 07-03-2014 εισήγηση της Διεύθυνσης Νεότερης και Σύγχρονης Αρχιτεκτονικής Κληρονομιάς, την εισήγηση της ΔΙ.Π.Κ.Α. και τα λοιπά στοιχεία του φακέλου.

4. Την κατά πλειοψηφία γνωμοδότηση του Κοινού Οργάνου Κ.Α.Σ. - Κ.Σ.Ν.Μ., με αριθμό Πρακτικού 1/13-03-2014, Θέμα 3ο, αποφασίζουμε:

Χαρακτηρίζουμε ως μνημείο, σύμφωνα με τις διατάξεις του άρθρου 6 παρ. 1β, του Ν. 3020/2002, την όψη του διόροφου κτιρίου με υπόγειο επί της Πλατείας Αγίας Ειρήνης 9 (Ο.Τ. 55/66), στο Δήμο Αθηναίων του Νομού Αττικής, Περιφερειακής Ενότητας Κεντρικού Τομέα Περιφέρειας Αττικής, φερόμενης ιδιοκτησίας Αικατερίνης Σκούρτη, διότι αποτελεί αναπόσπαστο τμήμα ενός πολύ ενδιαφέροντος αρχιτεκτονικού και πολεοδομικού συνόλου ιδιαίτερα σημαντικού για την μελέτη της εξέλιξης της πόλης των Αθηνών στο τέλος του 19ου αιώνα - αρχής του 20ού αιώνα, από ιστορική, αρχιτεκτονική, πολεοδομική και κοινωνική άποψη.

Η παρούσα δεν αποτελεί αναγνώριση ιδιοκτησίας.

Η απόφαση αυτή να δημοσιευθεί στην Εφημερίδα της Κυβερνήσεως.

Αθήνα, 4 Ιουλίου 2014

Ο ΥΠΟΥΡΓΟΣ

ΚΩΝΣΤΑΝΤΙΝΟΣ ΤΑΣΟΥΛΑΣ

Αριθμ. Δ1/1870 (2)

Προσωρινή Κατάληψη Εκτάσεων για τις ανάγκες κατασκευής του έργου «Μελέτη, Κατασκευή και Θέση σε Λειτουργία της Επέκτασης του Μετρό Θεσσαλονίκης προς Καλαμαριά» Σταθμός «ΚΑΛΑΜΑΡΙΑ».

Ο ΥΠΟΥΡΓΟΣ
ΥΠΟΔΟΜΩΝ, ΜΕΤΑΦΟΡΩΝ ΚΑΙ ΔΙΚΤΥΩΝ

Σύμφωνα με τις διατάξεις:

1. Του Π.Δ. 63/2005 (ΦΕΚ 98/Α) «Κωδικοποίηση της Νομοθεσίας για την Κυβέρνηση και τα Κυβερνητικά Όργανα».

2. Του Π.Δ. 69/88 «Οργανισμός Γεν. Γραμματείας Δημ. Έργων» όπως συμπληρώθηκε, τροποποιήθηκε και ισχύει.

3. Του Ν. 1955/91 (ΦΕΚ Α΄ 112/18.07.91), όπως σήμερα ισχύει, περί ιδρύσεως Εταιρείας με την επωνυμία «ΑΤΤΙΚΟ ΜΕΤΡΟ Α.Ε.» και ειδικότερα τα άρθρα: έβδομο «Εποπτεία-Πρόσληψη Συμβούλων» και δέκατο «Απαλλοτριώσεις ιδιοκτησιών» του ιδίου Νόμου.

4. Της Απόφασης Δ16/010/70/Γ/30-1-92 Υπουργού ΠΕΧΩΔΕ περί μεταβίβασης δικαιωμάτων και υποχρεώσεων του Δημοσίου στην ΑΤΤΙΚΟ ΜΕΤΡΟ Α.Ε.

5. Της Απόφασης Δ16γ/010/1/Γ/02.01.2012 Υπουργού ΥΠ.ΜΕ.ΔΙ, «Καθορισμός καθ' ύλην Τεχνικών Διευθύνσεων ΓΓΔΕ για την άσκηση εποπτείας επί τεχνικών θεμάτων των εποπτευομένων από τη Γ.Γ.Δ.Ε. και Γ.Γ.Σ.Δ.Ε. Νομικών Προσώπων του Υπουργείου Υποδομών, Μεταφορών και Δικτύων».

6. Του Π.Δ. 189/2009 «Καθορισμός και ανακατανομή αρμοδιοτήτων των Υπουργείων» (με το οποίο από το Υπουργείο Περιβάλλοντος Ενέργειας και Κλιματικής Αλλαγής μεταφέρονται ως σύνολο αρμοδιοτήτων υπηρεσιών και προσωπικού στο Υπουργείο Υποδομών, Μεταφορών και Δικτύων η Γενική Γραμματεία Δημοσίων Έργων ΦΕΚ 221/5.11.2009 §2 άρθρο 6).

7. Του Π.Δ. 118/25-06-2013 (Φ.Ε.Κ. 152/25-06-2013 Τεύχος Α) «Τροποποίηση του Π.Δ.85/2012 (Α141) -Ίδρυση Υπουργείου Υποδομών, Μεταφορών και Δικτύων...».

8. Του Π.Δ.119/2013 (ΦΕΚ 153/25-06-2013 Τεύχος Α') Διορισμός Αντιπροέδρου της Κυβέρνησης, Υπουργών, Αναπληρωτών Υπουργών και Υφυπουργών.

Και αφού λάβαμε υπόψη:

Το με αριθμό πρωτοκόλλου ALX - 51654/29-05-2014 έγγραφο της ΑΤΤΙΚΟ ΜΕΤΡΟ Α.Ε. με το οποίο ζητείται η προσωρινή κατάληψη των εκτάσεων με στοιχεία:

- 44-43-42-2-1-44 (Εμβαδού Ε=151μ2), που βρίσκεται επί της οδού Πόντου, πλησίον της συμβολής της με την οδό Επανωμής, στο Δήμο Καλαμαριάς, όπως φαίνεται στο συνημμένο σχέδιο.

Φερόμενοι ιδιοκτήτες της ανωτέρω έκτασης είναι οι: Δήμος Καλαμαριάς, κ.α..

- 12-49-48-12 (Εμβαδού Ε=3μ2), που βρίσκεται στη συμβολή των οδών Αιγαίου και Χαλδίας, στο Δήμο Καλαμαριάς, όπως φαίνεται στο συνημμένο σχέδιο.

Φερόμενοι ιδιοκτήτες της ανωτέρω έκτασης είναι οι: Δήμος Καλαμαριάς, κ.α...

- 48-47-46-35-12'-12-48 (Εμβαδού Ε=45μ2), που βρίσκεται επί της οδού Χαλδίας 2, στο Δήμο Καλαμαριάς, όπως φαίνεται στο συνημμένο σχέδιο.

Φερόμενοι ιδιοκτήτες της ανωτέρω έκτασης είναι οι: Χριστοφορίδης Ηλίας, Χριστοφορίδης Χριστόφορος, Χριστοφορίδου Παρασκευή, Χριστοφορίδου Αικατερίνη, Χριστοφορίδης Αναστάσιος, Στέργιου Γαρυφαλλιά, Ντότης Θωμάς, Μαλαμίδης Γεώργιος, ΑΓΡΟΤΙΚΗ ΤΡΑΠΕΖΑ ΤΗΣ ΕΛΛΑΔΟΣ, ΤΡΑΠΕΖΑ ΠΕΙΡΑΙΩΣ, κ.α..

- 46-45-13-35-46 (Εμβαδού Ε=40μ2), που βρίσκεται επί της οδού Πόντου 29, στο Δήμο Καλαμαριάς, όπως φαίνεται στο συνημμένο σχέδιο.

Φερόμενοι ιδιοκτήτες της ανωτέρω έκτασης είναι οι: Κοσμίδου Παρασκευή, Κοσμίδου Φωτεινή, Κοσμίδης Βασίλειος, Κοσμίδης Κοσμάς, Κωνσταντινίδου Ελένη, Νένου Γεωργία, Αναστασιάδης Αναστάσιος, Κόπανης Δημήτριος, Κόπανης Ηλίας, Δοξοπούλου Κυριακή, Μουφτόγλου Χρήστος, κ.α..

- 40-27-26-41-40 (Εμβαδού Ε=19μ2), που βρίσκεται στη συμβολή των οδών Πόντου και Μεταμορφώσεως, στο Δήμο Καλαμαριάς, όπως φαίνεται στο συνημμένο σχέδιο.

Φερόμενοι ιδιοκτήτες της ανωτέρω έκτασης είναι οι: Δήμος Καλαμαριάς, κ.α..

και επειδή:

Η προσωρινή κατάληψη των υπόψη εκτάσεων κρίνεται αναγκαία για την κατασκευή του έργου «Μελέτη, Κατασκευή και Θέση σε Λειτουργία της Επέκτασης του Μετρό Θεσσαλονίκης προς Καλαμαριά» και ειδικότερα για την κατασκευή του σταθμού «ΚΑΛΑΜΑΡΙΑ», και προβλέπεται από τον Ν. 1955/91 όπως σήμερα ισχύει η προσωρινή κατάληψη χώρων που εμπίπτουν στους σκοπούς της Εταιρείας ΑΤΤΙΚΟ ΜΕΤΡΟ Α.Ε., αποφασίζουμε:

Την προσωρινή κατάληψη των εκτάσεων:

- 44-43-42-2-1-44 (Εμβαδού Ε=151μ2), που βρίσκεται επί της οδού Πόντου, πλησίον της συμβολής της με την οδό Επανωμής,
- 12-49-48-12 (Εμβαδού Ε=3μ2), που βρίσκεται στη συμβολή των οδών Αιγαίου και Χαλδίας,
- 48-47-46-35-12'-12-48 (Εμβαδού Ε=45μ2), που βρίσκεται επί της οδού Χαλδίας 2,
- 46-45-13-35-46 (Εμβαδού Ε=40μ2), που βρίσκεται επί της οδού Πόντου 29,
- 40-27-26-41-40 (Εμβαδού Ε=19μ2), που βρίσκεται στη συμβολή των οδών Πόντου και Μεταμορφώσεως,

στο Δήμο Καλαμαριάς, όπως φαίνεται στο συνημμένο σχέδιο, το οποίο αποτελεί αναπόσπαστο μέρος της απόφασης αυτής, για τις ανάγκες κατασκευής του έργου «Μελέτη, Κατασκευή και Θέση σε Λειτουργία της Επέκτασης του Μετρό Θεσσαλονίκης προς Καλαμαριά», σταθμός «ΚΑΛΑΜΑΡΙΑ».

Μετά το πέρας των εργασιών οι εκτάσεις να αποδοθούν στους ιδιοκτήτες τους στην κατάσταση που αυτές βρίσκονται πριν από την κατάληψη. Προς τούτο η ΑΤΤΙΚΟ ΜΕΤΡΟ Α.Ε. να καταγράψει την υφιστάμενη προ της κατάληψης, κατάσταση.

Η κατάληψη θα διαρκέσει μέχρι την ολοκλήρωση του έργου του θέματος.


Η αποζημίωση για την προσωρινή κατάληψη των παραπάνω εκτάσεων θα καθορισθεί όπως προβλέπεται από τις διατάξεις του δεκάτου άρθρου του Ν. 1955/91, όπως σήμερα ισχύει.

Η απόφαση αυτή να δημοσιευθεί στην Εφημερίδα της Κυβερνήσεως.

Αθήνα, 4 Ιουλίου 2014

Ο ΥΠΟΥΡΓΟΣ

ΜΙΧΑΗΛ ΧΡΥΣΟΧΟΪΔΗΣ

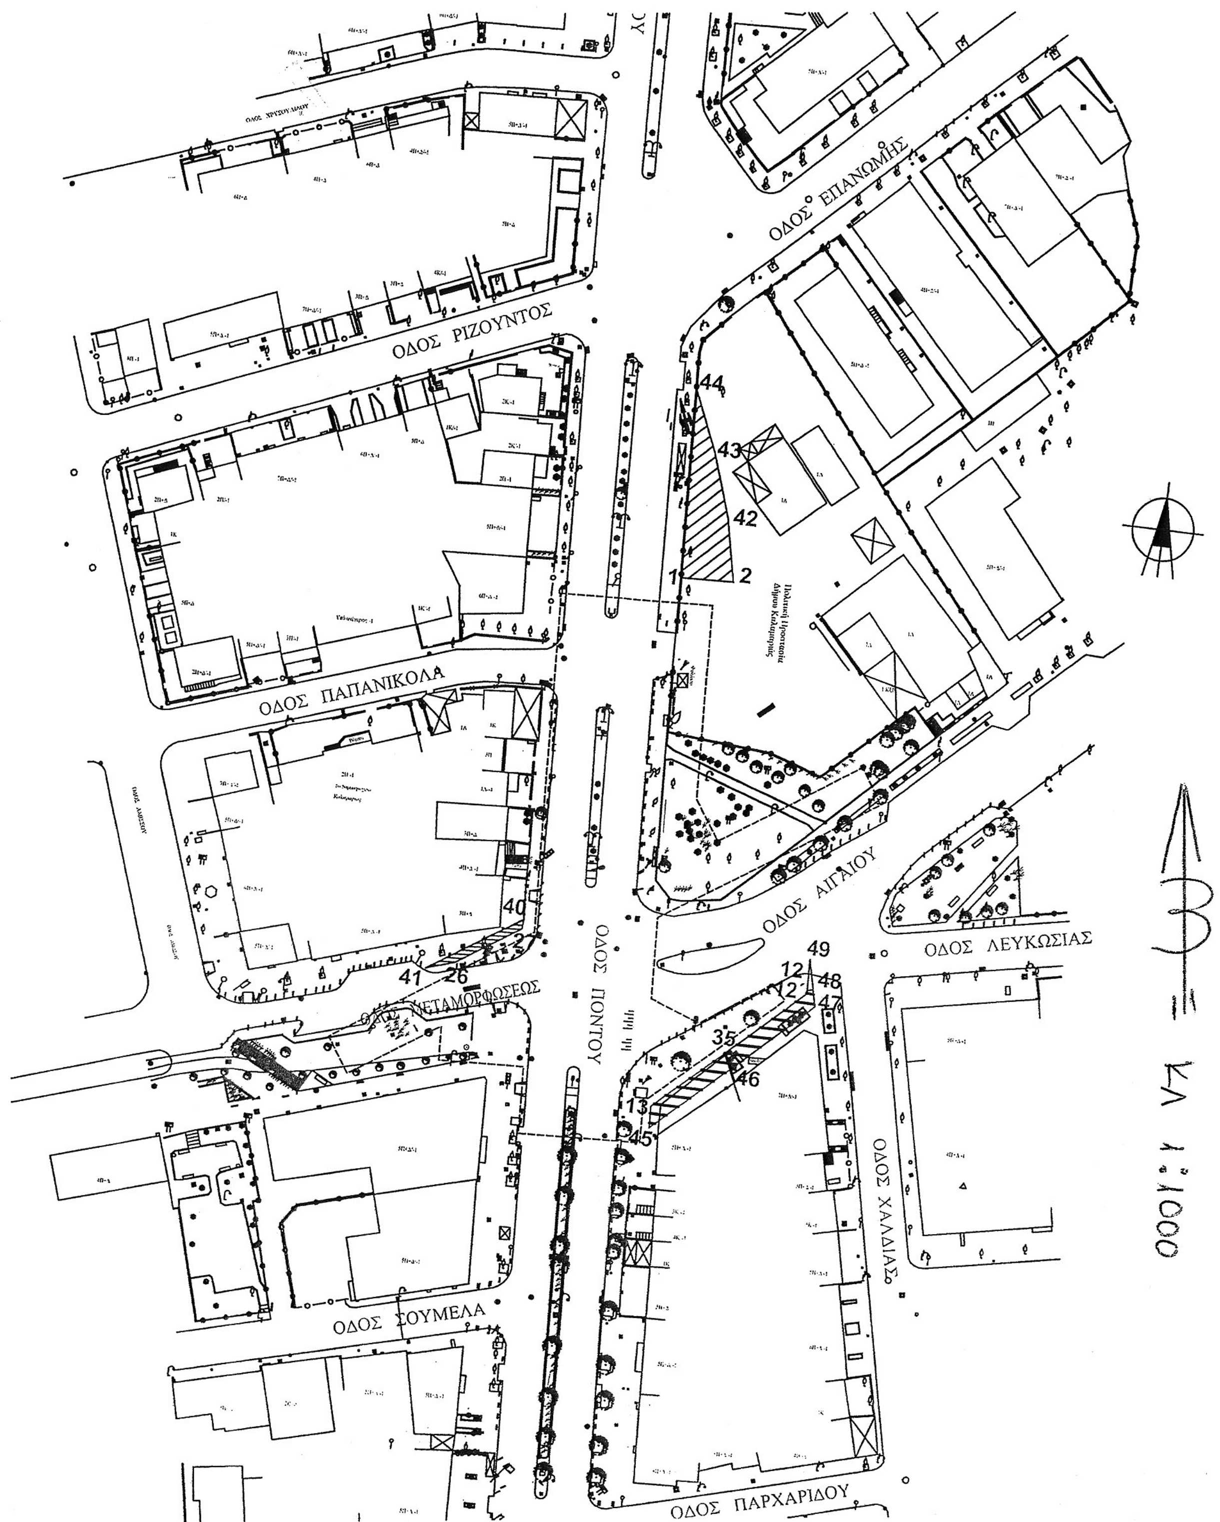

ΕΘΝΙΚΟ ΤΥΠΟΓΡΑΦΕΙΟ
Για τεχνικούς λόγους στο σχεδιάγραμμα, έγινε σμίκρυνση, κατά ποσοστό 82%

Αριθμ. 3350 (3)

Τροποποίηση τοπικής σημασίας (εντοπισμένη) του εγκεκριμένου ρυμοτομικού σχεδίου πόλης Κομοτηνής του Δήμου Κομοτηνής και συγκεκριμένα στο ΟΤ.350 αυτού και μεταξύ των οδών Ρ. Κεβορκιάν, Προξ. Ασκητού, Λ. Σοφού.

Ο ΠΕΡΙΦΕΡΕΙΑΡΧΗΣ
ΑΝΑΤΟΛΙΚΗΣ ΜΑΚΕΔΟΝΙΑΣ - ΘΡΑΚΗΣ

Έχοντας υπόψη:

1. Τις διατάξεις των άρθρων 3 και 186 του Ν.3852/2010 (ΦΕΚ 87/Α/7-6-2010) «Νέα Αρχιτεκτονική της Αυτοδιοίκησης και Αποκεντρωμένης Διοίκησης - Πρόγραμμα Καλλικράτης» όπως τροποποιήθηκαν και συμπληρώθηκαν μεταγενέστερα.

2. Το Π.Δ. 144/2010 (ΦΕΚ 237/Α/27-12-2010) «Οργανισμός της Περιφέρειας Ανατολικής Μακεδονίας και Θράκης».

3. Τις διατάξεις του Ν. Δ/τος της 17/7/23 (ΦΕΚ 228/Α/16-8-1923) «Περί σχεδίων πόλεων, κωμών και συνοικισμών του Κράτους και οικοδομής αυτών» όπως τροποποιήθηκαν και συμπληρώθηκαν μεταγενέστερα.

4. Τις διατάξεις του Ν. 1337/83 (ΦΕΚ 33/Α/04-03-1983) όπως τροποποιήθηκαν και συμπληρώθηκαν μεταγενέστερα.

5. Το άρθρο 10 του Ν.3044/2002 «Μεταφορά Συντελεστή Δόμησης και ρυθμίσεις άλλων θεμάτων αρμοδιότητας Υπουργείου Περιβάλλοντος, Χωροταξίας και Δημοσίων Έργων» (ΦΕΚ 197/Α/27-8-2002).

6. Το άρθρο 31 του Ν.4067 «Νέος Οικοδομικός Κανονισμός» (ΦΕΚ 79/Α/09-04-2012).

7. Το ΠΔ /23-2-87 «Κατηγορίες και περιεχόμενο χρήσεων γης» (ΦΕΚ 166/Δ/6-3-1987).

8. Την Εγκ.-43511/161/55/13-6-1988 (Εγκ.55/88) «Οδηγίες και προδιαγραφές για τροποποιήσεις, επεκτάσεις, ρυμοτομικών σχεδίων».

9. Την Εγκ.-18894/6/5-5-2006 (Εγκ. 6/06) του ΥΠΕΧΩΔΕ «Άσκηση αρμοδιοτήτων πολεοδομικού σχεδιασμού».

10. Την Εγκ.-29829/14-06-2012 (Εγκ. 10/2012) του ΥΠΕΚΑ «Αρμοδιότητες γνωμοδότησης ΣΥ.ΠΟ.Θ.Α. Περιφερειακών Ενοτήτων/ Περιφερειών για θέματα πολεοδομικού σχεδιασμού».

11. Την υπ' αριθμ. 2067/12-06-2012 Απόφαση Γ.Γ. Αποκεντρωμένης Διοίκησης Μακεδονίας-Θράκηˆ «Συγκρότηση Συμβουλίων Πολεοδομικών Θεμάτων και Αμφισβητήσεων (ΣΥ.ΠΟ.Θ.Α.) στις έδρες των Περιφερειακών Ενοτήτων Ροδόπης, Καβάλας, Ξάνθης, Δράμας κατ' εφαρμογή των άρθρων 30 έως και 33 του ν.4030/2011 σε συνδυασμό με το ν. 4042/2012 και ειδικότερα τα άρθρα 49 και 62 αυτού», όπως ισχύει μετά τις υπ' αριθ. 3857/25-09-2012 και 279/04-02-2013 αποφάσεις τροποποίησης αυτής.

12. Τις διατάξεις του Π.Δ. 22.9.33 «Περί εγκρίσεως ρυμοτομικού σχεδίου της πόλεως Κομοτηνής» (ΦΕΚ 279 Α΄/26.9.33) όπως τροποποιήθηκε μεταγενέστερα με το Β.Δ. 30.9.1970 (ΦΕΚ 311 Δ΄/31.12.70.

13. Το υπ' αριθ. 7178/22-10-2013 έγγραφο της Υπηρεσίας Δόμησης του Δήμου Κομοτηνής με το οποίο μας διαβιβάσθηκε ο φάκελος δικαιολογητικών και λοιπών στοιχείων σχετικά με την τροποποίηση του εγκεκριμένου ρυμοτομικού σχεδίου της πόλης Κομοτηνής του ομώνυμου δήμου στο Ο.Τ. 350, μεταξύ των οδών Ρ.Κεβορκιάν-Προξ.Ασκητού και Λέοντος Σοφού.

14. Την υπ' αριθ. 4/2013 ομόφωνη απόφαση της Επιτροπής Ποιότητας Ζωής του δήμου Κομοτηνής καθώς επίσης και την με αριθμό 131/2013 ομόφωνη Απόφαση του Δ.Σ. Κομοτηνής με την οποία γνωμοδότησε υπέρ της τροποποίησης του εγκεκριμένου ρυμοτομικού σχεδίου της πόλης Κομοτηνής στο Ο.Τ. 350, μεταξύ των οδών Ρ.Κεβορκιάν-Προξ.Ασκητού και Λέοντος Σοφού της πόλης Κομοτηνής.

15. Το τοπογραφικό διάγραμμα (αρ. σχεδίου Τ-3) του Αγρονόμου και Τοπογράφου μηχανικού Παναγιώτη Δ. Μουζακίδη σε κλίμακα 1:100 και με ημερομηνία Απρίλιος -2013 που αποτελεί αναπόσπαστο τμήμα και συνοδεύει την υπ' αριθ. 131/2013 Απόφαση του Δημοτικού Συμβουλίου Κομοτηνής.

16. Την από 14-1-2014 θετική εισήγηση της Δ/νσης ΠΕ.ΧΩ.Σ προς το ΣΥ.ΠΟ.Θ.Α. Π.Ε. Ροδόπης.

17. Την με αριθμό 3/23-5-2014 απόφαση της 21,ς συνεδρίασης 2014 του Συμβουλίου Πολεοδομικών Θεμάτων και Αμφισβητήσεων (ΣΥ.ΠΟ.Θ.Α.) Π.Ε. Ροδόπης με ομόφωνη θετική γνωμοδότηση.

18. Το γεγονός ότι από τις κανονιστικές διατάξεις της παρούσας δεν προκαλείται δαπάνη σε βάρος του κρατικού προϋπολογισμού και του προϋπολογισμού του οικείου ΟΤΑ

Επειδή:

Α) Έχουν υποβληθεί όλα τα απαιτούμενα δικαιολογητικά που ορίζει η Εγκύκλιος 55/1988 (Εγκ-ΔΤΕ/δ/43511/161/55/88) και

Β) Σύμφωνα με τη παρ. 1 του αρθ. 1 και τη παρ. 1 του αρθ. 70 του Ν.Δ./17-7-1923, και το αρθ. 21, παρ. 2 του ΓΟΚ/29, κάθε τροποποίηση εγκεκριμένου σχεδίου πρέπει να κατευθύνεται από πολεοδομικά κριτήρια όπως αυτά καθορίζονται στο αρθ. 1 του Ν.Δ./17-7-1923, (αρθ. 152, 153, 276 του Π.Δ./14-7-99 - «Κώδικας Βασικής Πολεοδομικής Νομοθεσίας») και να αποβλέπει στη θεραπεία πολεοδομικών αναγκών, τις οποίες εμφανίζει η οικιστική ανάπτυξη και διαμόρφωση της πόλης στην εξέλιξή της. Η τροποποίηση σχεδίου πόλης πρέπει να αποβλέπει στην εξυπηρέτηση κοινής ανάγκης από άποψη υγιεινής, ασφάλειας, κυκλοφορίας, αισθητικής, κ.λπ. και στην αρτιότερη πολεοδομική διαρρύθμιση της πόλης (ΣτΕ 2357/89, 2371/89, κ.λπ.), στην επιδίωξη αυτή συμβάλλει κύρια η δημιουργία και επαύξηση κοινοχρήστων χώρων. Κατά την εκτίμηση των παραπάνω πολεοδομικής φύσης κριτηρίων, δεν αποκλείεται να λαμβάνονται υπόψη και λόγοι αναφερόμενοι στη θεραπεία ιδιωτικών δικαίων εφόσον όμως αυτοί λαμβάνονται υπόψη μόνο επιβοηθητικά (ΣτΕ 527/1985), μη δυνάμενοι, αυτοτελώς και ασύνδετα προς τους, από τις πολεοδομικές διατάξεις, επιδιωκόμενους σκοπούς, να αποτελέσουν αποκλειστικό έρεισμα ρυμοτομικής τροποποίησης (ΣτΕ 2357/89,2173/86, 527/85,2627/82, κ.λπ.).

Στη προκειμένη περίπτωση η υποβληθείσα τροποποίηση προτείνεται βάσει πολεοδομικών κριτηρίων που αποβλέπουν στην εξυπηρέτηση του γενικότερου δημοσίου συμφέροντος, συνιστάμενη τη κοινή ανάγκη όπως η κυκλοφοριακή διευκόλυνση, η ασφάλεια, η υγιεινή διαβίωση και η αισθητική των κατασκευών στα πλαίσια των οικονομικών δυνατοτήτων και δεδομένων της συγκεκριμένης περιοχής, καθώς και στην ικανοποίηση των ιδιωτικών συμφερόντων της αιτούσας, μιας και αυτά δεν αντιτίθενται στο γενικότερο συμφέρον (ΣτΕ 527/1985, 3543/70, 3365/70 αλλά και ΣτΕ 3420/2004, 572/2000, 6191/1996, 687/1994, κ.λπ.), έχοντας υπόψη πάντα την κάλυψη των πολεοδομικών αναγκών της περιοχής, καθώς:

1. Θεραπεύονται Πολεοδομικές ανάγκες τις οποίες εμφανίζει η οικιστική ανάπτυξη και αμόρφωση της πόλης στην εξέλιξη της. Ειδικότερα διορθώνεται η ανακρίβεια και ασυμφωνία μεταξύ του διαγράμματος του εγκεκριμένου ρυμοτομικού σχεδίου της πόλης της Κομοτηνής στο Τ. 350, με βάση τη πραγματική κατάσταση, εφόσον δεν αναφέρονται σε ουσιώδη μέρη αυτού. Έτσι, με τη πρόταση τροποποίησης δεν ρυμοτομούνται πλέον:

Τα υφιστάμενα νόμιμα κτίσματα, εντός του Ο.Τ. 350, επί της νότιας πλευράς (Ο.Γ.) αυτού, επί της οδού Προξ. Ασκητού.

Το υφιστάμενο νόμιμο κτίσμα της αιτούσας επί της οδού Λ. Σοφού, όπως εξάλλου απεικονίζεται και στο σχετικό διάγραμμα του εγκεκριμένου ρυμοτομικού σχεδίου της πόλης.

Συνεπώς η διόρθωση περιορίζεται στην απλή διευθέτηση των οικοδομικών γραμμών του Ο.Τ.350 με τη προσαρμογή του διαγράμματος στη πραγματική κατάσταση, γεγονός που διαπιστώθηκε από τα υποβαλλόμενα τεχνικά στοιχεία και επομένως έχουν εφαρμογή οι διατάξεις των αρθ. 156, 157, 158 του Π.Δ./14-7-99 - «Κ.Β.Π.Ν.».

2. Θεραπεύονται και βελτιώνονται οι Πολεοδομικές συνθήκες από άποψη κυκλοφορίας και ασφάλειας στη συγκεκριμένη περιοχή και ειδικότερα στο σημείο τομής των οδών Λ. Σοφού και Ρουπέν Κεβορκιάν με επαύξηση του συγκεκριμένου κοινοχρήστου χώρου (οδός).

3. Η σύμπτωση τμήματος της δυτικής πλευράς του Ο.Τ. 350 (μέχρι του σημείου αλλαγής διεύθυνσης, επί της οδού Λ. Σοφού), με την πλευρά της πραγματικής αρχικής ιδιοκτησίας (αρ. οικοπέδου 262Β της Κοινωνικής Πρόνοιας) της αιτούσας, ικανοποιεί μεν ιδιωτικό συμφέρον, αλλά προβάλλοντας το πνεύμα του Ρυμοτομικού Σχεδίου, με τη διατήρηση της απότμησης στο βορειοδυτικό άκρο του Ο.Τ. 350, με μικρότερο, σε έκταση, προσκυρούμενο κοινόχρηστο τμήμα (τμήμα των οδών Λ. Σοφού και Ρουπέν Κεβορκιάν) διατηρείται το ισοζύγιο των κοινοχρήστων και δομήσιμων χώρων, από την προτεινόμενη τροποποίηση και διευθέτηση του ρυμοτομικού σχεδίου, με αποτέλεσμα να μη θίγεται το γενικότερο συμφέρον μιας και δεν επιδεινώνονται οι όροι διαβίωσης στη περιοχή.

4. Διασφαλίζεται η ίση μεταχείριση των παρακείμενων ιδιοκτησιών, χωρίς επιπρόσθετα ρυμοτομικά βάρη.

5. Δεν επέρχονται μεταβολές στον ισχύοντα συντελεστή δόμησης, ούτε στις γενικές χρήσεις της περιοχής δυσμενέστερες για το φυσικό και δομημένο περιβάλλον, σύμφωνα τόσο με το εγκεκριμένο ρυμοτομικό σχέδιο της πόλης της Κομοτηνής όσο και, με το Γενικό Πολεοδομικό Σχέδιο (ΦΕΚ 52ΑΑΠ/23-02-2012) του Δήμου Κομοτηνής, αποφασίζουμε:

1. Την έγκριση της τροποποίησης, τοπικής σημασίας (εντοπισμένη) του εγκεκριμένου ρυμοτομικού σχεδίου πόλης Κομοτηνής του Δήμου Κομοτηνής και συγκεκριμένα στο ΟΤ.350 αυτού και μεταξύ των οδών Ρ. Κεβορκιάν, Προξ. Ασκητού, Λ. Σοφού, όπως αυτή διατυπώνεται στη με αρ. 131/2013 σχετική απόφαση του Δημοτικού Συμβουλίου Κομοτηνής και η οποία απεικονίζεται στο από Απρίλιος 2013 Τοπογραφικό διάγραμμα (αρ. σχεδίου Τ-3) κλίμακας 1:100, του συντάξαντος Παναγιώτη Δ. Μουζακίδη Αγρ. και Τοπογράφου Μηχανικού και το οποίο θεωρήθηκε από τη Δ/νση Περιβάλλοντος και Χωρικού Σχεδιασμού της Περιφέρειας Αν. Μακεδονίας - Θράκης και αποτελεί αναπόσπαστο μέρος της παρούσας απόφασης.

2. Ότι η απόφαση αυτή μαζί με το θεωρημένο, παραπάνω αναφερόμενο, Τοπογραφικό διάγραμμα (αρ. σχεδίου Τ-3) να δημοσιευθεί στην Εφημερίδα της Κυβερνήρσεως.

3. Ότι η ισχύς της παρούσας απόφασης αρχίζει από τη δημοσίευσή της στην Εφημερίδα της Κυβερνήσεως.

Επιτρέπεται η υποβολή προσφυγής στον Γενικό Γραμματέα Αποκεντρωμένης Διοίκησης Μακεδονίας-Θράκης, μόνο για παράβαση νόμου, σύμφωνα με τις διατάξεις των άρθρων 227 και 238 του Ν. 3852/2010 (ΦΕΚ 87Α΄/2010) καν σε προθεσμία δεκαπέντε (15) ημερών από τη δημοσίευση της παρούσας στην Εφημερίδα της Κυβερνήσεως.

Η απόφαση αυτή να δημοσιευθεί στην Εφημερίδα της Κυβερνήσεως.

Κομοτηνή, 24 Ιουνίου 2014

Ο Περιφερειάρχης

ΑΡΙΣΤΕΙΔΗΣ ΓΙΑΝΝΑΚΙΔΗΣ

ΑΠΟΣΠΑΣΜΑ ΔΙΑΓΡΑΜΜΑΤΟΣ
ΣΥΝΟΙΚΙΣΜΟΥ ΑΓ. ΓΕΩΡΓΙΟΥ
ΚΟΙΝΩΝΙΚΗΣ ΠΡΟΝΟΙΑΣ
ΚΛΙΜΑΚΑ 1 : 500

Πλατεία Ομονοίας

ΑΠΟΣΠΑΣΜΑ ΧΑΡΤΗ Π.1.11
Γ.Π.Σ. ΚΟΜΟΤΗΝΗΣ
(ΦΕΚ 52ΑΑΠ/23-02-2012)

ΑΠΟΣΠΑΣΜΑ ΔΙΑΓΡΑΜΜΑΤΟΣ
ΡΥΜΟΤΟΜΙΚΟΥ ΣΧΕΔΙΟΥ
ΠΟΛΗΣ ΚΟΜΟΤΗΝΗΣ
ΚΛΙΜΑΚΑ 1 : 2.000

ΠΛΑΤΕΙΑ ΟΜΟΝΟΙΑΣ
ΠΛΑΤΕΙΑ ΜΑΛΓΑΡΩΝ

ΑΠΟΚΕΝΤΡΩΜΕΝΗ ΔΙΟΙΚΗΣΗ ΜΑΚ.-ΘΡΑΚΗΣ
ΣΥ.ΠΟ.Θ.Α. Π.Ε. ΡΟΔΟΠΗΣ
Εισήχθη την 14-1-2014
Συζητήθηκε 21-1-2014 κ 23-5-2014
Εγκρίνεται ομόφωνα σύμφωνα με την Εισήγηση της ΠΕΧΟΣ ΑΜΘ, ΠΑΜΘ
ΠΡΑΞΗ: 3

Ο/Η Πρόεδρος
Αναστάσιος Παπαγιαννάκης
Πολ/κός Μηχανικός με Αβ

Ο/Η Γραμματέας
Αρουτζίδου Ανθούσα
Τ.Ε. 1 Διοικητικός


Τα μέλη
1. Κωνσταντίνου Νίκη
2. Τζελιντζής Απόστολος
3. Δημητριάδης Γεώργιος
4. Τσαλικίδης Νικόλαος

ΟΔΟΣ ΡΟΥΠΕΝ ΚΕΒΟΡΚΙΑΝ
ΟΔΟΣ Δ. ΣΟΦΟΥ
ΟΔΟΣ ΠΡΟΣ. ΑΣΚΗΤΟΥ
ΚΑΕΚ : 42 017 ΕΚ00129
ΚΑΕΚ : 42 017 0750005
262Β

ΘΕΩΡΗΘΗΚΕ
Το παρόν συνοδεύει
την υπ. Αριθμ. Δ.Π.Χ.Σ. 3350/24-6-2014
Απόφαση Περιφερειάρχη Α.Μ.Θ.
Ο Προϊστάμενος Δ.Π.Χ.Σ.
ΚΩΝ/ΝΟΣ ΚΑΡΑΜΑΝΩΛΗΣ
ΑΓΡ. ΤΟΠΟΓΡΑΦΟΣ ΜΗΧ/ΚΟΣ

VERM © Α. & Η. ΜΩΚΟΣ Ο.Ε. - Σ/Α: E090-FE0D-E679-436D
C:\VermDat5\ΛΑΓΑΚΗΣ_1230\ΑΡΟΤ1\ΣΧΕΔΙΑ\ΛΑΓΑΚ_1230_Ε100_Τ-3.WPF

ΕΘΝΙΚΟ ΤΥΠΟΓΡΑΦΕΙΟ
Για τεχνικούς λόγους στο σχεδιάγραμμα, έγινε σμίκρυνση, κατά ποσοστό 32%

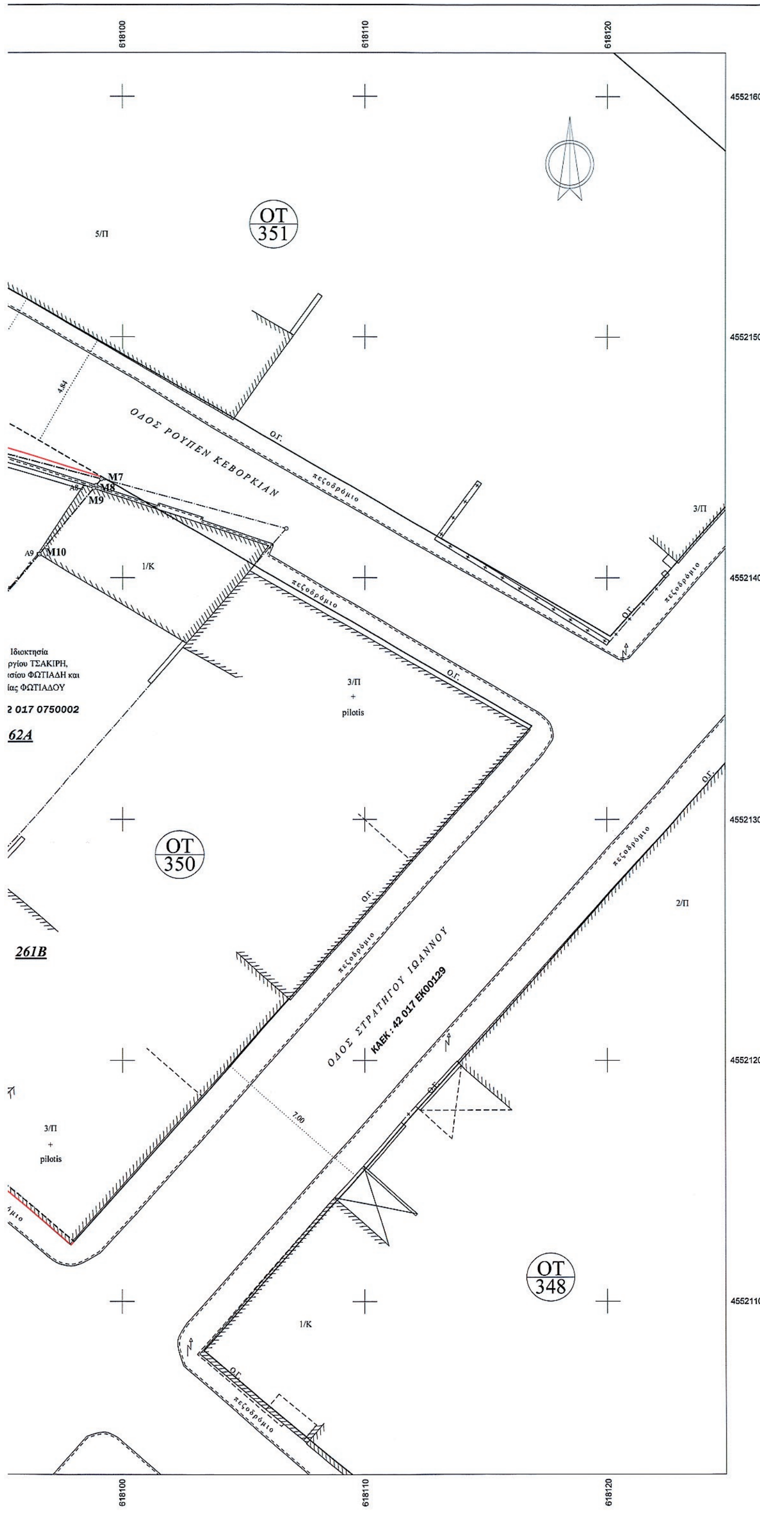

Γεωτεμάχιο 750005, Σημ.: 16, E= 143.07 m²											
M1	M2	M3	M4	M5	M6	M7	M8	M9	M10	M11	M12
M13	M14	M15	M16								

Πλευρά	Μήκος (m)	Πλευρά	Μήκος (m)	Πλευρά	Μήκος (m)	Πλευρά	Μήκος (m)
M1-M2	2.37	M2-M3	3.48	M3-M4	15.86	M4-M5	6.15
M5-M6	0.77	M6-M7	6.16	M7-M8	0.35	M8-M9	0.15
M9-M10	3.54	M10-M11	5.53	M11-M12	2.42	M12-M13	2.58
M13-M14	1.81	M14-M15	7.81	M15-M16	0.64	M16-M1	0.13

Υφιστάμενη Κατάσταση 1, Σημ.: 21, E= 135.54 m²											
M1	M2	M3	A1	A2	A3	A4	A5	A6	A7	A8	A9
A10	A11	M11	A12	A13	A14	M14	M15	M16			

Πλευρά	Μήκος (m)	Πλευρά	Μήκος (m)	Πλευρά	Μήκος (m)	Πλευρά	Μήκος (m)
M1-M2	2.37	M2-M3	3.48	M3-A1	8.59	A1-A2	1.82
A2-A3	0.64	A3-A4	0.96	A4-A5	2.50	A5-A6	6.64
A6-A7	0.65	A7-A8	6.34	A8-A9	3.41	A9-A10	1.83
A10-A11	1.05	A11-M11	2.66	M11-A12	2.42	A12-A13	0.87
A13-A14	1.73	A14-M14	1.81	M14-M15	7.81	M15-M16	0.64
M16-M1	0.13						

ΥΠΟΜΝΗΜΑ

Στύλος ΔΕΗ
Α1, Α2, ... Α14: Όριο υφιστάμενης κατάστασης οικοπέδου
Όριο ιδιοκτησίας
Οριογραμμή ιδιοκτησίας
Ισχύουσα Ρ.Γ./Ρυμοτομική γραμμή και Ο.Γ./Οικοδομική γραμμή
Καταργούμενη Ο.Γ./Οικοδομική Γραμμή
Προτεινόμενη Ο.Γ./Οικοδομική Γραμμή
Κράσπεδο
Μανδρότοιχος
Μανδρότοιχος με κάγκελο
Συρματόπλεγμα
Κάγκελο - Καγκελόπορτα

ΣΥΣΤΗΜΑ ΑΝΑΦΟΡΑΣ ΣΥΝΤΕΤΑΓΜΕΝΩΝ : Ε.Γ.Σ.Α. ΄87 - K=0.99977141

1. **ΟΡΟΙ ΔΟΜΗΣΗΣ** *[Π.Δ. 6-6-1934, (ΦΕΚ 186Α'/14-6-1934), Β.Δ. 7-5-1965 (Φ.Ε.Κ. 82Δ'/24-5-1965), Ν.Δ. 8/73 (ΓΟΚ '73), Π.Δ. 04-01-79, (ΦΕΚ 80Δ'/07-02-1979), Γ.Π.Σ. ΚΟΜΟΤΗΝΗΣ-ΦΕΚ 52ΑΑΠ/23-02-2012, ΝΟΚ/12 - Ν.4067/2012 ΦΕΚ 79Α'/09-04-2012]*

Γενικά:

* **Πολεοδομική Οργάνωση βάσει Γ.Π.Σ. : Κέντρο Πόλης – Τμήμα 2**
* Τομέας : Ι1
* Αρτιότητα
Κανόνας : Πρόσωπο : 12 μ. & Εμβαδόν : 200 τ.μ.
Παρέκκλιση (1) : Πρόσωπο : 10 μ. & Εμβαδόν : 200 τ.μ.
Παρέκκλιση (2) : Όπως παραχωρήθηκαν από την Κοινωνική Πρόνοια
Παρέκκλιση (3) : Αρθρ. 25 του Ν. 1337/83
* Συντελεστής Δόμησης
Κανόνας : 1.80
Παρέκκλιση : 1.44 (μειωμένος για οικόπεδα που υπολείπονται μέχρι 40% του κατά παρέκκλιση ή κανόνα εμβαδού αρτιότητας)
* Ποσοστό κάλυψης : 60% *(αρθρ. 12, Ν. 4067/12 – ΝΟΚ/12)*

2. **ΕΦΑΡΜΟΓΗ ΟΙΚΟΔΟΜΙΚΩΝ ΓΡΑΜΜΩΝ**

Οι Ρ.Γ./Ρυμοτομικές και Ο.Γ./Οικοδομικές γραμμές καθορίστηκαν με βάση τα στοιχεία τα οποία ελήφθησαν από την Τεχνική Υπηρεσία του Δήμου Κομοτηνής.

GeoCosmos
ΤΕΧΝΙΚΟ ΓΡΑΦΕΙΟ ΜΕΛΕΤΩΝ ΕΡΓΩΝ ΥΠΟΔΟΜΗΣ

ΠΑΝΑΓΙΩΤΗΣ Δ. ΜΟΥΖΑΚΙΔΗΣ
ΑΓΡΟΝΟΜΟΣ & ΤΟΠΟΓΡΑΦΟΣ ΜΗΧΑΝΙΚΟΣ
ΟΡΦΕΩΣ 1, 69100 ΚΟΜΟΤΗΝΗ, ΤΗΛ.: 25310-27075, FAX: 25310-33832

ΔΗΜΟΣ ΚΟΜΟΤΗΝΗΣ
Δ/ΝΣΗ ΥΠΗΡΕΣΙΑΣ ΔΟΜΗΣΗΣ

ΕΡΓΟ :

ΤΡΟΠΟΠΟΙΗΣΗ ΕΓΚΕΚΡΙΜΕΝΟΥ ΡΥΜΟΤΟΜΙΚΟΥ ΣΧΕΔΙΟΥ ΕΠΙ ΤΩΝ ΟΔΩΝ Λ. ΣΟΦΟΥ, Ρ. ΚΕΒΟΡΚΙΑΝ & ΠΡΟΞ. ΑΣΚΗΤΟΥ ΣΤΟ Ο.Τ. 350, ΤΟΥ ΡΥΜΟΤΟΜΙΚΟΥ ΣΧΕΔΙΟΥ ΤΗΣ ΠΟΛΗΣ ΚΟΜΟΤΗΝΗΣ

ΘΕΜΑ ΣΧΕΔΙΟΥ :

ΤΟΠΟΓΡΑΦΙΚΟ ΔΙΑΓΡΑΜΜΑ ΤΡΟΠΟΠΟΙΗΣΗΣ ΕΓΚΕΚΡΙΜΕΝΟΥ ΡΥΜΟΤΟΜΙΚΟΥ ΣΧΕΔΙΟΥ

ΑΡΙΘΜΟΣ ΣΧΕΔΙΟΥ: Τ – 3
ΚΛΙΜΑΚΑ 1 : 100
Προβολικό σύστημα ΕΓΣΑ ΄87

ΧΡΟΝΟΣ ΜΕΛΕΤΗΣ : ΑΠΡΙΛΙΟΣ 2013

Συνοδεύει την με αρ. 131/2013 αποφ. του Δ.Σ.

Ο ΣΥΝΤΑΞΑΣ	ΘΕΩΡΗΘΗΚΕ	Ο ΑΝΤΙΔΗΜΑΡΧΟΣ
ΠΑΝΑΓΙΩΤΗΣ Δ. ΜΟΥΖΑΚΙΔΗΣ ΔΙΠΛΩΜΑΤΟΥΧΟΣ ΑΓΡ. & ΤΟΠΟΓΡΑΦΟΣ ΜΗΧΑΝΙΚΟΣ ΑΡΙΣΤΟΤΕΛΕΙΟΥ ΠΑΝΕΠΙΣΤΗΜΙΟΥ ΘΕΣΣΑΛΟΝΙΚΗΣ ΜΕΛΟΣ Τ.Ε.Ε. - ΑΡΙΘ. ΜΗΤΡ 47305 ΟΡΦΕΩΣ 1, ΚΟΜΟΤΗΝΗ - ΤΗΛ. 25310 27075	Η ΠΡΟΪΣΤΑΜΕΝΗ ΤΜΗΜ. ΠΟΛΕΟΔ. ΕΦΑΡΜ. & ΧΩΡΟΤΑΞΙΑΣ ΦΩΤΕΙΝΗ ΑΝΤΩΝΙΑΔΟΥ ΤΟΠ/ΦΟΣ ΜΗΧΑΝΙΚΟΣ	ΙΣΜΑΗΛ ΛΕΒΕΝΤ

ΕΘΝΙΚΟ ΤΥΠΟΓΡΑΦΕΙΟ

ΕΦΗΜΕΡΙΣ ΤΗΣ ΚΥΒΕΡΝΗΣΕΩΣ

ΤΙΜΗ ΠΩΛΗΣΗΣ ΦΥΛΛΩΝ ΤΗΣ ΕΦΗΜΕΡΙΔΑΣ ΤΗΣ ΚΥΒΕΡΝΗΣΕΩΣ

Σε έντυπη μορφή:

- Για τα Φ.Ε.Κ. από 1 έως 16 σελίδες σε 1 € προσαυξανόμενη κατά 0,20 € για κάθε επιπλέον οκτασέλιδο ή μέρος αυτού.
- Για τα φωτοαντίγραφα Φ.Ε.Κ. σε 0,15 € ανά σελίδα.

Σε μορφή DVD/CD:

Τεύχος	Ετήσια έκδοση	Τριμηνιαία έκδοση	Μηνιαία έκδοση
Α΄	150 €	40 €	15 €
Β΄	300 €	80 €	30 €
Γ΄	50 €	-	-
Υ.Ο.Δ.Δ.	50 €	-	-
Δ΄	110 €	30 €	-

Τεύχος	Ετήσια έκδοση	Τριμηνιαία έκδοση	Μηνιαία έκδοση
Α.Α.Π.	110 €	30 €	-
Ε.Β.Ι.	100 €	-	-
Α.Ε.Δ.	5 €	-	-
Δ.Δ.Σ.	200 €	-	20 €
Α.Ε.-Ε.Π.Ε.	-	-	100 €

- Η τιμή πώλησης μεμονωμένων Φ.Ε.Κ. σε μορφή cd-rom από εκείνα που διατίθενται σε ψηφιακή μορφή και μέχρι 100 σελίδες, σε 5 € προσαυξανόμενη κατά 1 € ανά 50 σελίδες.

ΕΤΗΣΙΕΣ ΣΥΝΔΡΟΜΕΣ Φ.Ε.Κ.

Τεύχος	Έντυπη μορφή
Α΄	225 €
Β΄	320 €
Γ΄	65 €
Υ.Ο.Δ.Δ.	65 €

Τεύχος	Έντυπη μορφή
Δ΄	160 €
Α.Α.Π.	160 €
Ε.Β.Ι.	65 €
Α.Ε.Δ.	10 €

Τεύχος	Έντυπη μορφή
Α.Ε.-Ε.Π.Ε.	2.250 €
Δ.Δ.Σ.	225 €
Α.Σ.Ε.Π.	70 €
Ο.Π.Κ.	-

- Το τεύχος Α.Σ.Ε.Π. (έντυπη μορφή) θα αποστέλλεται σε συνδρομητές ταχυδρομικά, με την επιβάρυνση των 70 €, ποσό το οποίο αφορά τα ταχυδρομικά έξοδα.

- Η καταβολή γίνεται σε όλες τις Δημόσιες Οικονομικές Υπηρεσίες (Δ.Ο.Υ.). Το πρωτότυπο διπλότυπο (έγγραφο αριθμ. πρωτ. 9067/28.2.2005 2η Υπηρεσία Επιτρόπου Ελεγκτικού Συνεδρίου) με φροντίδα των ενδιαφερομένων, πρέπει να αποστέλλεται ή να κατατίθεται στο Εθνικό Τυπογραφείο (Καποδιστρίου 34, Τ.Κ. 104 32 Αθήνα).
- Σημειώνεται ότι φωτοαντίγραφα διπλοτύπων, ταχυδρομικές Επιταγές για την εξόφληση της συνδρομής, δεν γίνονται δεκτά και θα επιστρέφονται.
- Οι οργανισμοί τοπικής αυτοδιοίκησης, τα νομικά πρόσωπα δημοσίου δικαίου, τα μέλη της Ένωσης Ιδιοκτητών Ημερησίου Τύπου Αθηνών και Επαρχίας, οι τηλεοπτικοί και ραδιοφωνικοί σταθμοί, η Ε.Σ.Η.Ε.Α, τα τριτοβάθμια συνδικαλιστικά όργανα και οι τριτοβάθμιες επαγγελματικές ενώσεις δικαιούνται έκπτωσης πενήντα τοις εκατό (50%) επί της ετήσιας συνδρομής.
- Το ποσό υπέρ ΤΑ.Π.Ε.Τ. (5% επί του ποσού συνδρομής), καταβάλλεται ολόκληρο (Κ.Α.Ε. 3512) και υπολογίζεται πριν την έκπτωση.
- Στην Ταχυδρομική συνδρομή του τεύχους Α.Σ.Ε.Π. δεν γίνεται έκπτωση.

Πληροφορίες για δημοσιεύματα που καταχωρίζονται στα Φ.Ε.Κ. στο τηλ.: 210 5279000.
Φωτοαντίγραφα παλαιών Φ.Ε.Κ.: τηλ.: 210 8220885.

Τα φύλλα όλων των τευχών της Εφημερίδας της Κυβερνήσεως διατίθενται δωρεάν σε ηλεκτρονική μορφή από την ιστοσελίδα του Εθνικού Τυπογραφείου (www.et.gr)

Ηλεκτρονική Διεύθυνση: http://www.et.gr - e-mail: webmaster.et@et.gr

ΟΙ ΥΠΗΡΕΣΙΕΣ ΕΞΥΠΗΡΕΤΗΣΗΣ ΠΟΛΙΤΩΝ ΛΕΙΤΟΥΡΓΟΥΝ ΚΑΘΗΜΕΡΙΝΑ ΑΠΟ 08:00 ΜΕΧΡΙ 13:30



ΑΠΟ ΤΟ ΕΘΝΙΚΟ ΤΥΠΟΓΡΑΦΕΙΟ
ΚΑΠΟΔΙΣΤΡΙΟΥ 34 * ΑΘΗΝΑ 104 32 * ΤΗΛ. 210 52 79 000 * FAX 210 52 21 004